ESTADO ACTUAL

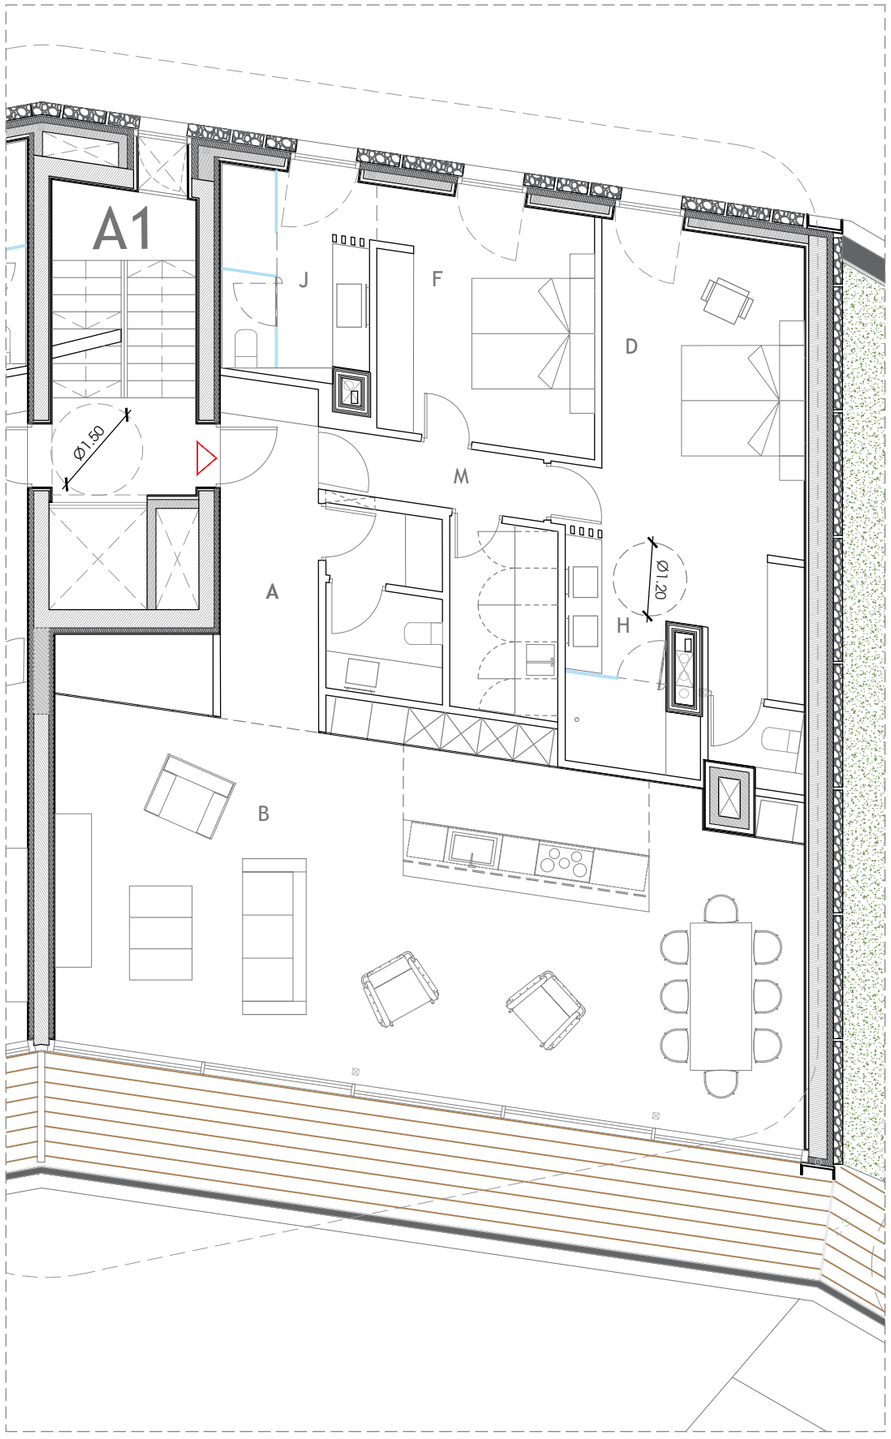

ESTADO REFORMADO

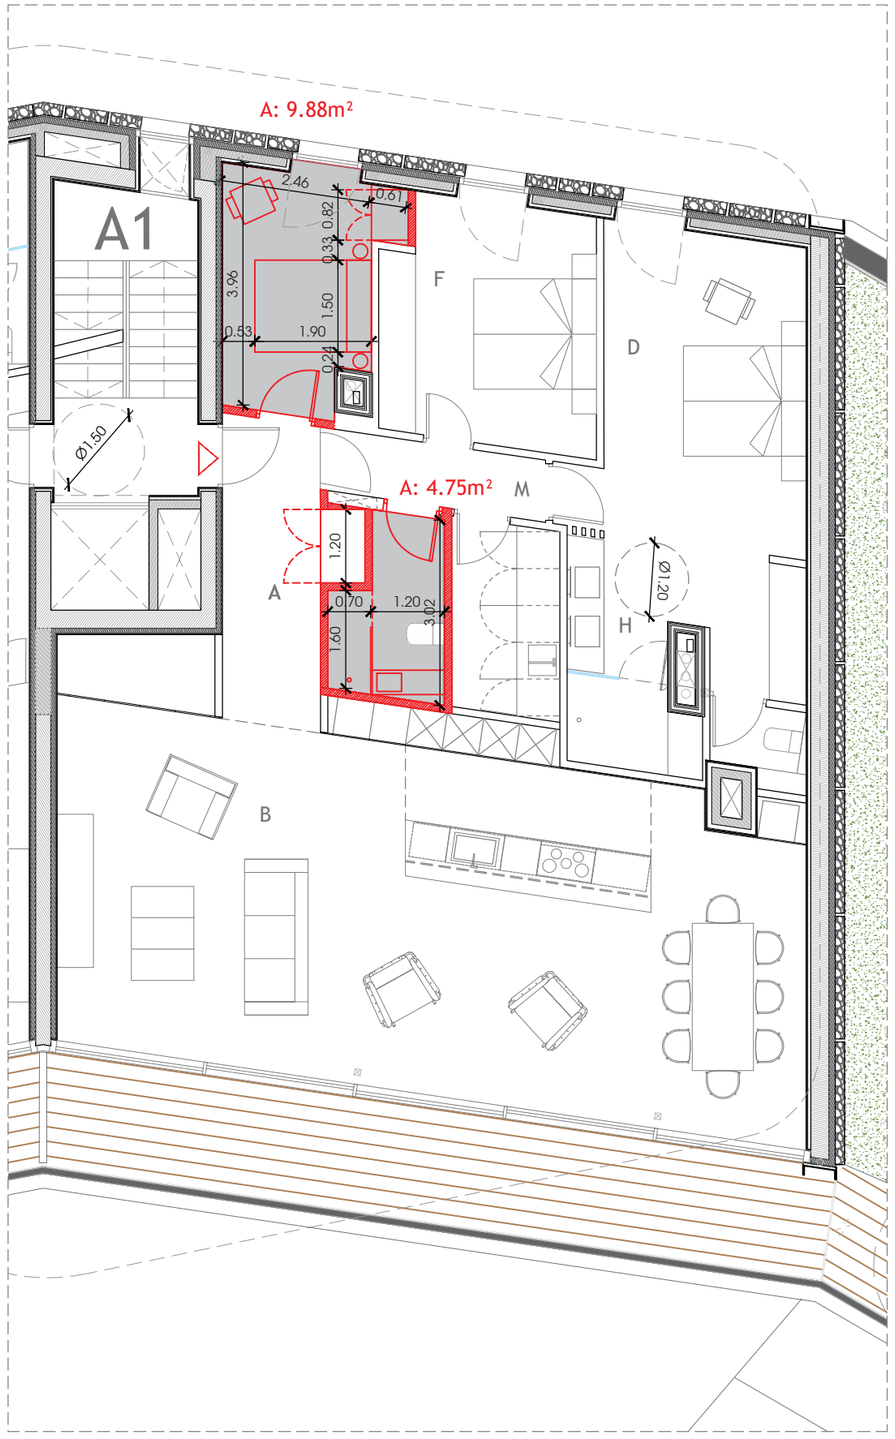

PROPUESTA 3 DORMITORIOS A1_2B
23/05/2025
E: 1/100